




1 STÁVAJÍCÍ SOCHA SIMONA BOLIVARA

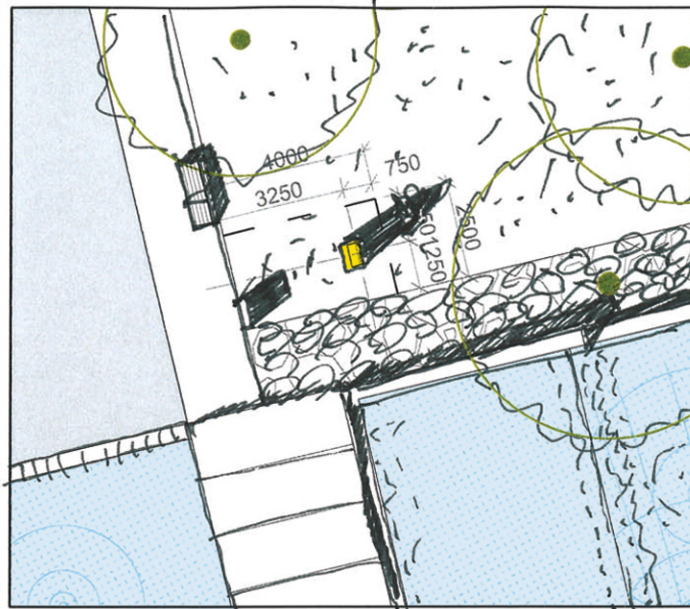


2 STÁVAJÍCÍ SOCHA SOCHA BENITA CHUAREZE - PŘESUN CCA 10 M

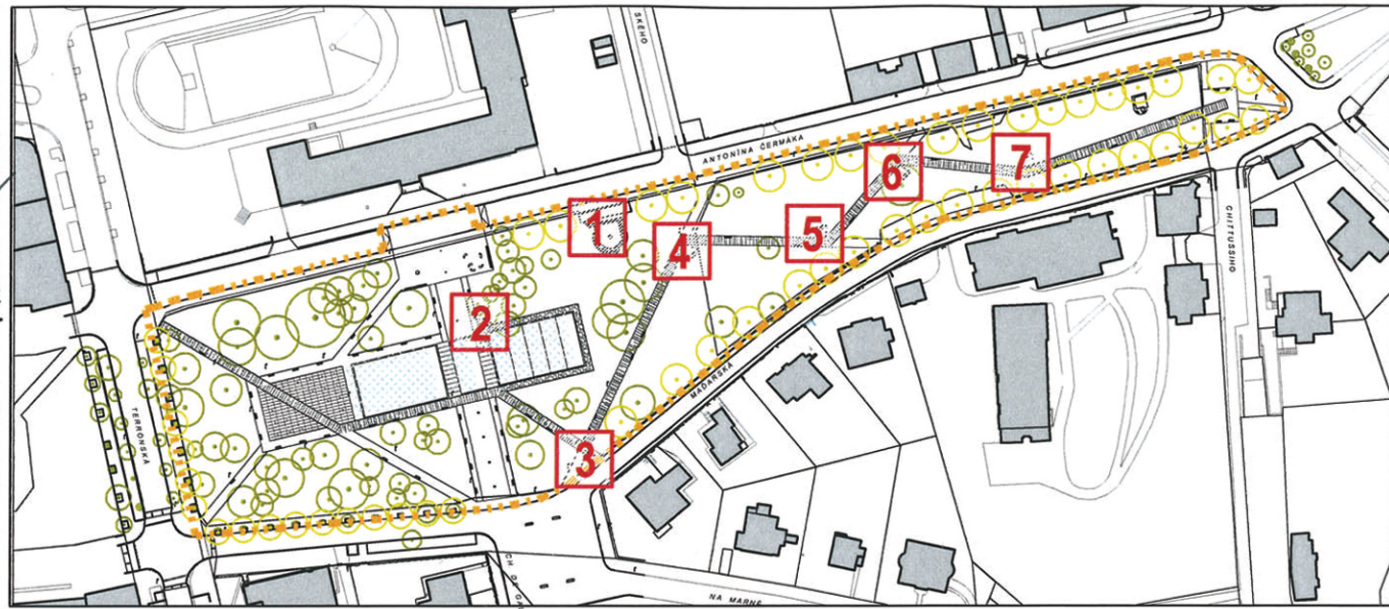


SITUACE SCHÉMA UMÍSTĚNÍ SOCH

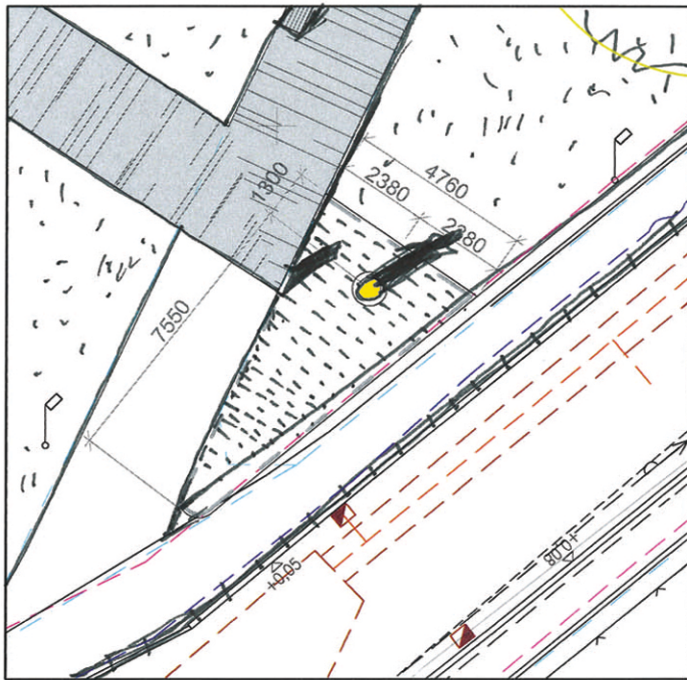


3 MÍSTO PRO UMÍSTĚNÍ NOVÉ SOCHY 1

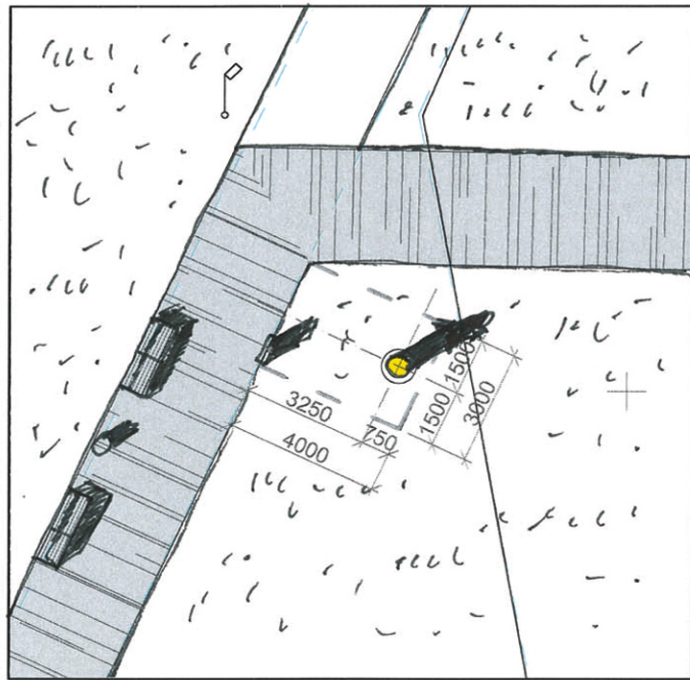


4 MÍSTO PRO UMÍSTĚNÍ NOVÉ SOCHY 2

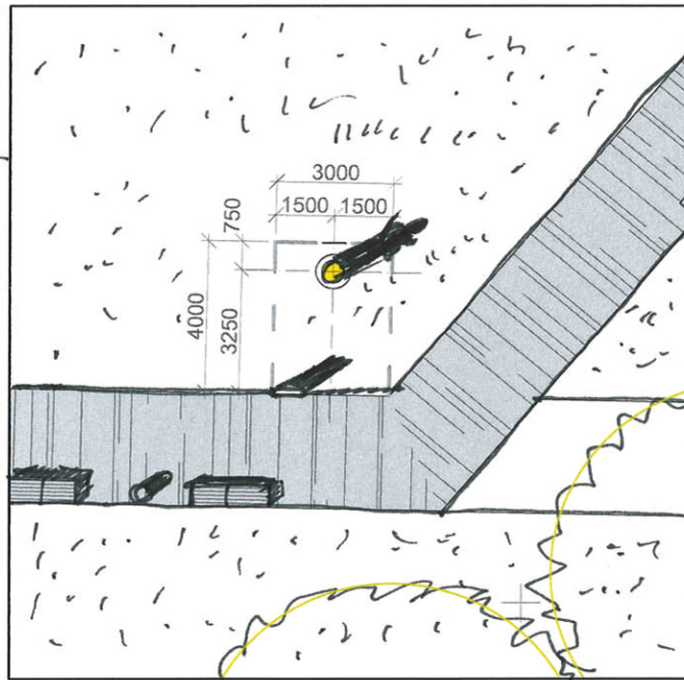


5 MÍSTO PRO UMÍSTĚNÍ NOVÉ SOCHY 3

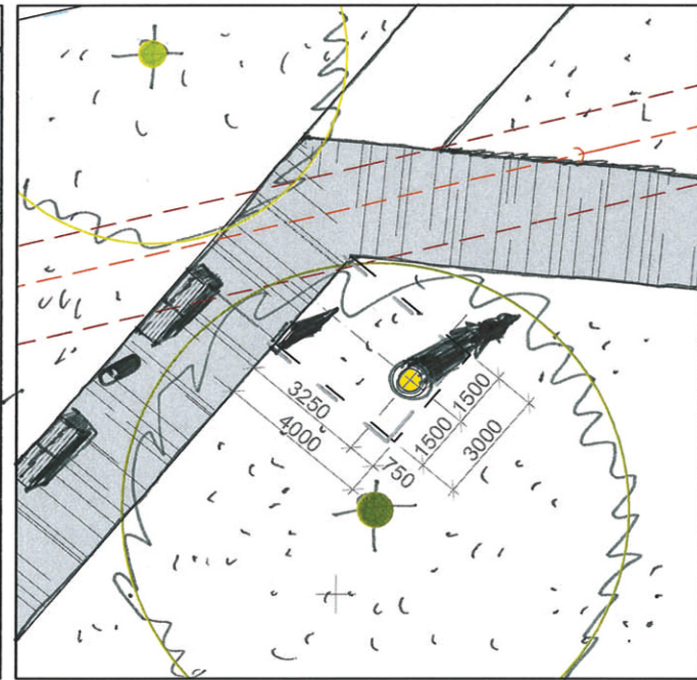


6 MÍSTO PRO UMÍSTĚNÍ NOVÉ SOCHY 4

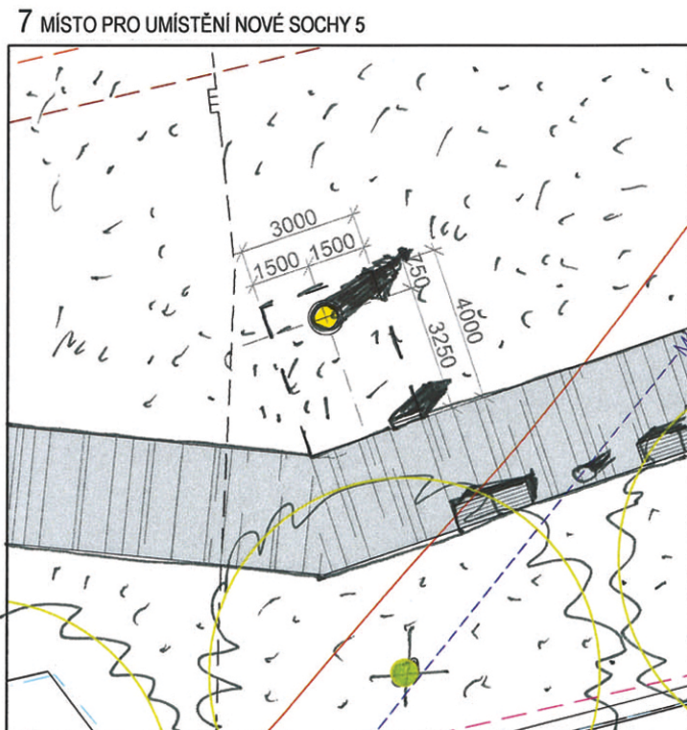

7 MÍSTO PRO UMÍSTĚNÍ NOVÉ SOCHY 5

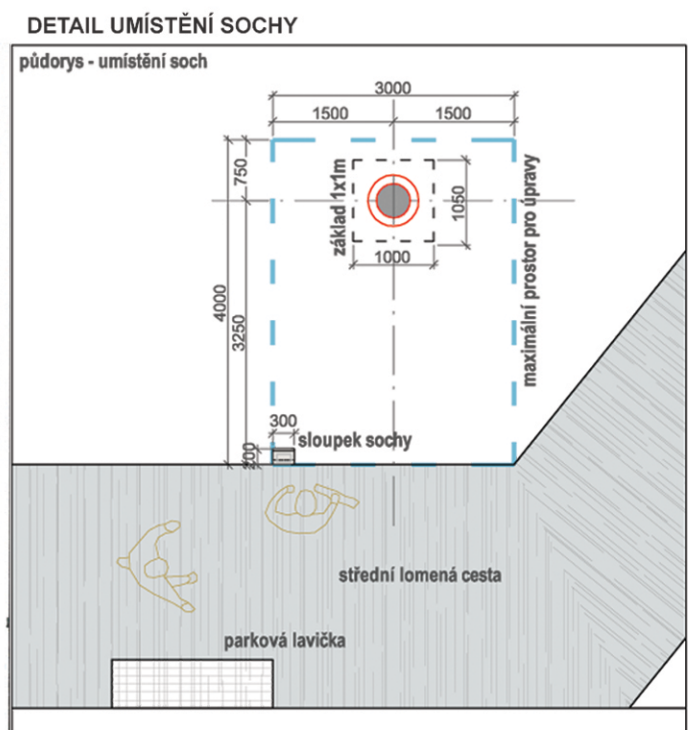

DETAIL UMÍSTĚNÍ SOCHY

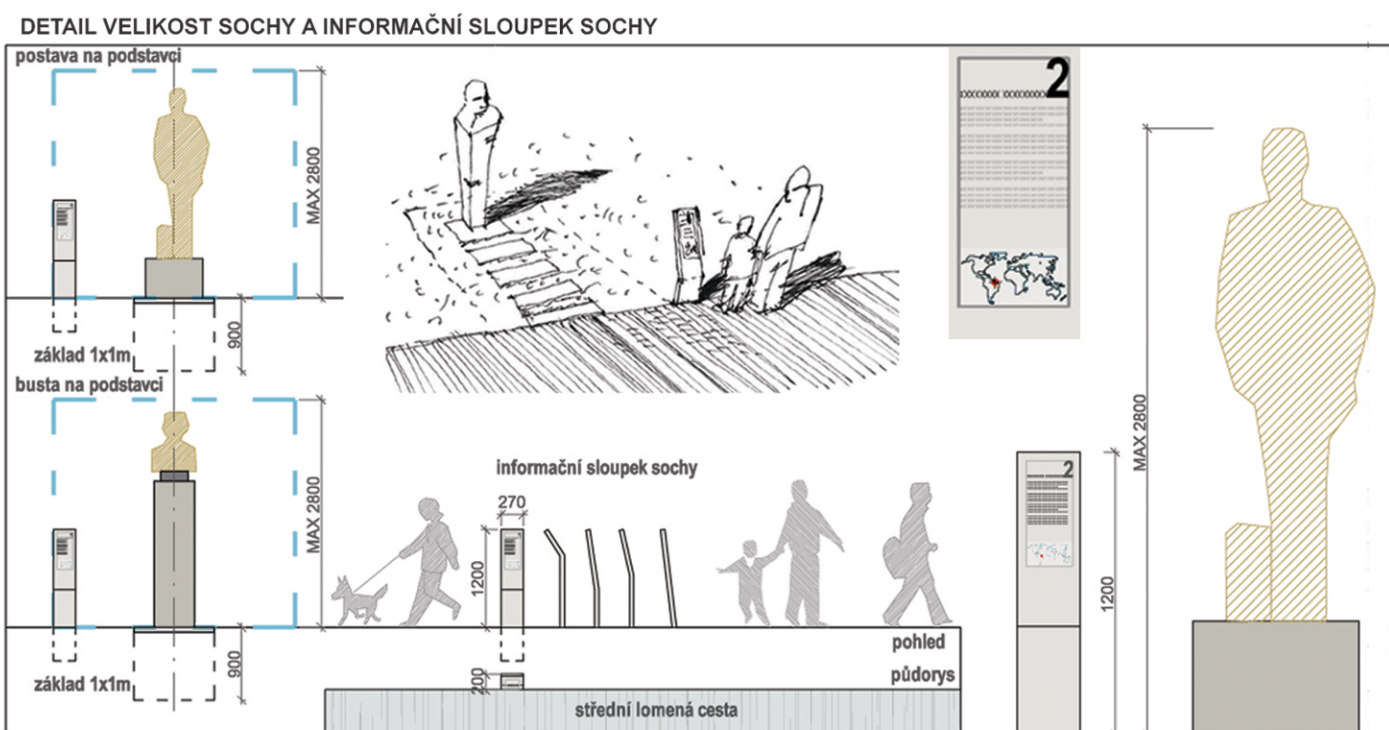

DETAIL VELIKOST SOCHY A INFORMAČNÍ SLOUPEK SOCHY

REHABILITACE
PARKU GLC
PRAHA 6 - BUBENEČ

PROJEKT:
REHABILITACE PARKU GENERÁLA
LÁZARO CÁRDENASE, PRAHA 6

OBJEDNATEL:
OÚR MČ PRAHA 6
ČS. ARMÁDY 23, 160 52 PRAHA 6

ZPRACOVATEL:
doc.ing.arch. LUBOŠ PATA
PATA&FRYDECKÝ ARCHITEKTI s.r.o.
U ŽELEZNÉ LÁVKY 8,118 00 PRAHA 1

STUPĚN:
DOKUMENTACE PRO ÚZEMNÍ ROZHODNUTÍ

VÝKRES:
UMÍSTĚNÍ SOCH,
POUTAČE PARKU A SOCH

MĚŘÍTKO: 1:500
ČÍSLO VÝKRS: D.7

ZAKÁZKA: PF 0121
OBJEDNÁVKA: OUR/048/2013
DATUM: 11. 2013