


- LEGENDA:
- NOVÉ PROVEDENÉ KONSTRUKCE A PLOCHY:
- PLOCHA STŘEDNÍ LOMENÉ CESTY (KAMENNÁ REZANÁ DLAŽBA D5)
 - PLOCHA Z VELKOFORMÁTOVÝCH BETONOVÝCH DLAŽDIC
 - PLOCHA DLAŽDĚNÝCH CHODNÍKŮ (KAMENNÉ REZANÉ KOSTKY SVĚTLÉ D5)
 - PLOCHA Z KAMENNÝCH DESEK - ŠLAPÁKŮ
 - ŽIVIČNÝ KOBEREK
 - VODNÍ PLOCHY
- NOVÉ PRVKY PARTERU:
- MÍSTA PRO UMÍSTĚNÍ SOCH
 - INFORMAČNÍ PANEL SOCHY
 - VODNÍ TRYSKY
 - KAMENNÉ SLOUPKY
 - OSVĚTLOVACÍ STOŽÁRY
 - LAVIČKY NA STŘEDNÍ LOMENÉ CESTĚ
 - PARKOVÉ LAVIČKY
 - STOJANY NA KOLA
 - ODPADKOVÉ KÖSE

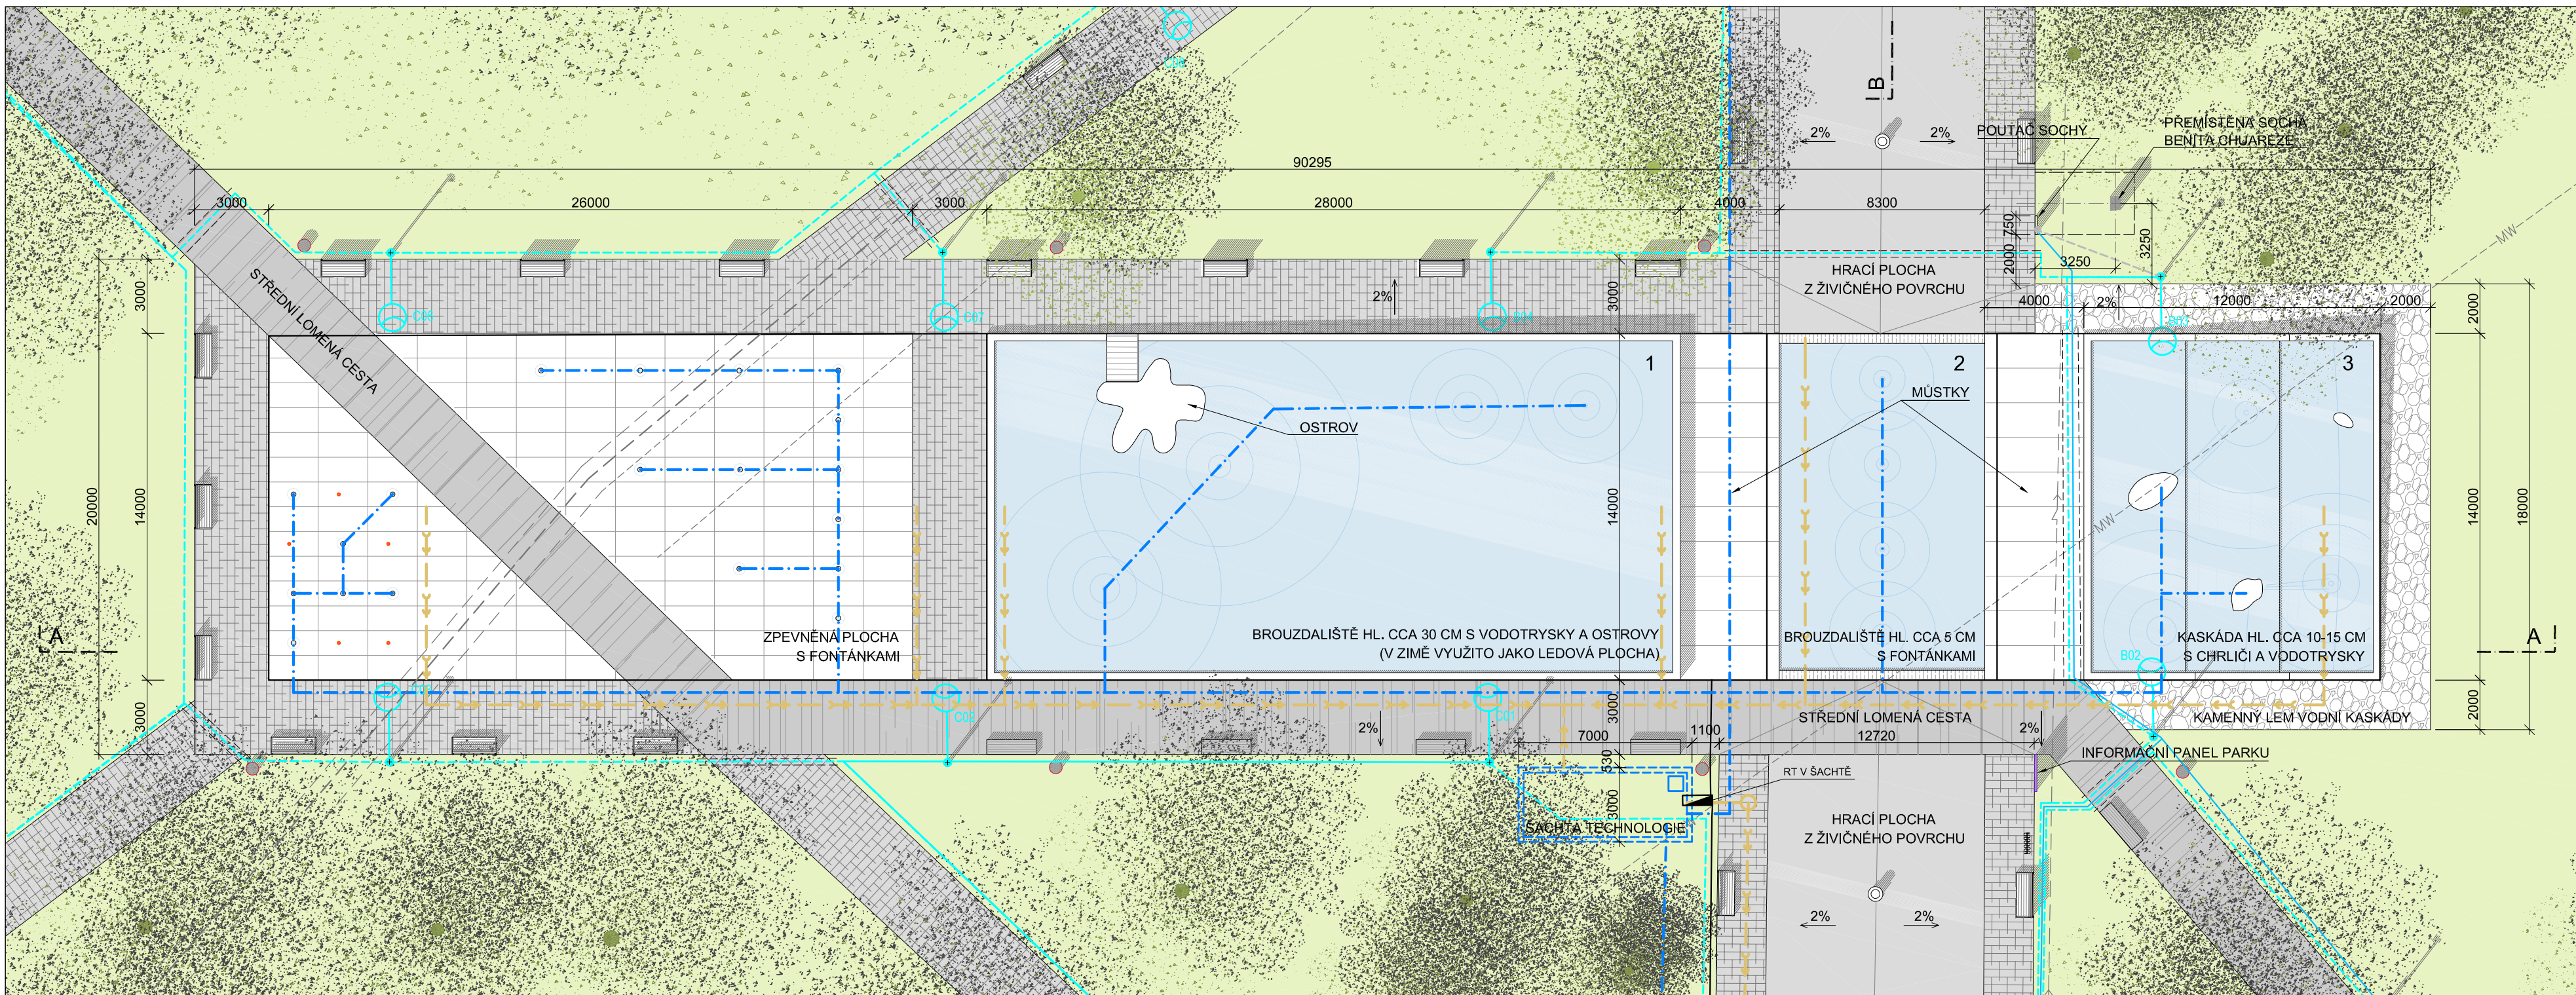

REHABILITACE
PARKU GLC
PRAHA 6 - BUBENEČ

PROJEKT:
 REHABILITACE PARKU GENERÁLA
 LÁZARO ČÁRDENASE, PRAHA 6

OBJEDNATEL:
 OÚR MČ PRAHA 6
 ČS. ARMÁDY 23, 160 52 PRAHA 6

ZPRACOVATEL:
 doc. Ing. arch. LUBOŠ PATA
 PATA & FRYDECKÝ ARCHITEKTI s.r.o.
 U ŽELEZNÉ LÁVKY 8, 118 00 PRAHA 1

STUPĚŇ:
 DOKUMENTACE PRO UZEŠNÍ ROZHODNUTÍ

VÝKRES:
VODNÍ PRVKY
SITUACE A ŘEZ

MĚŘITVO:
 1 : 200

ČÍSLO VÝKRESU:
 D.2

ZÁKAZKA:
 PF 0121

OBJEDNÁVKA:
 OUR/048/2013

DATA:
 11. 2013