


LEGENDA

- navrhované domy
- soukromá plocha
- veřejná plocha-zeleň
- ostatní plocha
- místní komunikace stávající
- místní komunikace navrhované
- pěší propojení
- koridor Petřiny-Evropská
- potok
- železnice

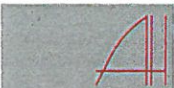


05/2013

URBANISTICKÁ STUDIE - VEESLAVÍN
STARÁ TEPLÁRNA, STRNADOVO ZAHRADNICTVÍ

KONCEPT - VARIANTA 1

1:2000

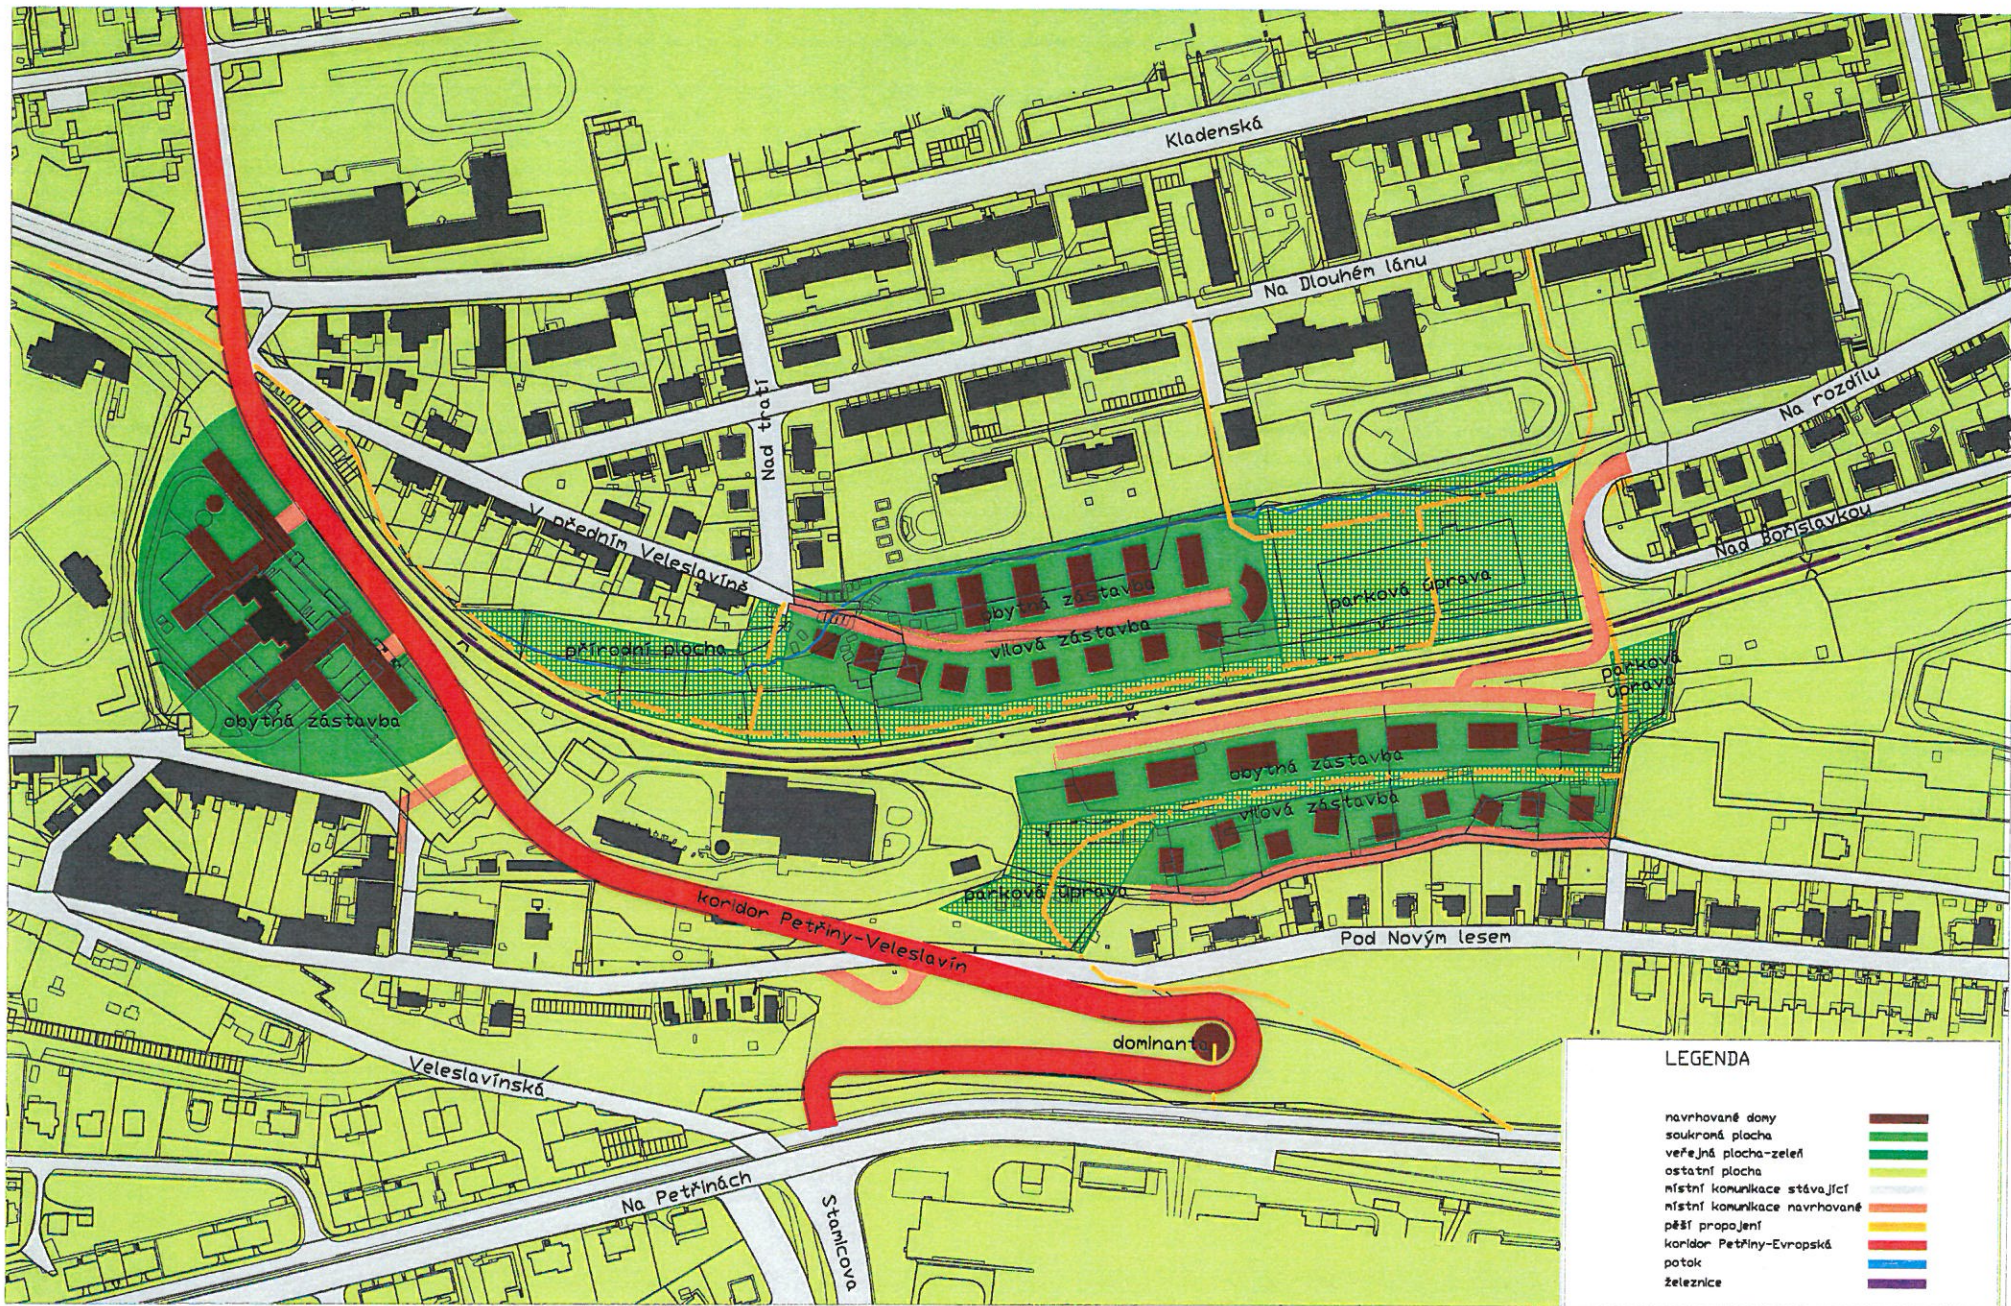

LEGENDA

- navrhované domy
- soukromá plocha
- veřejná plocha-zeleň
- ostatní plocha
- místní komunikace stávající
- místní komunikace navrhované
- pěší propojení
- koridor Petřiny-Evropská
- potok
- železnice




05/2013

URBANISTICKÁ STUDIE - VEESLAVÍN
STARÁ TEPLÁRNA, STRNADOVO ZAHRADNICTVÍ

KONCEPT - VARIANTA 2

1:2 000

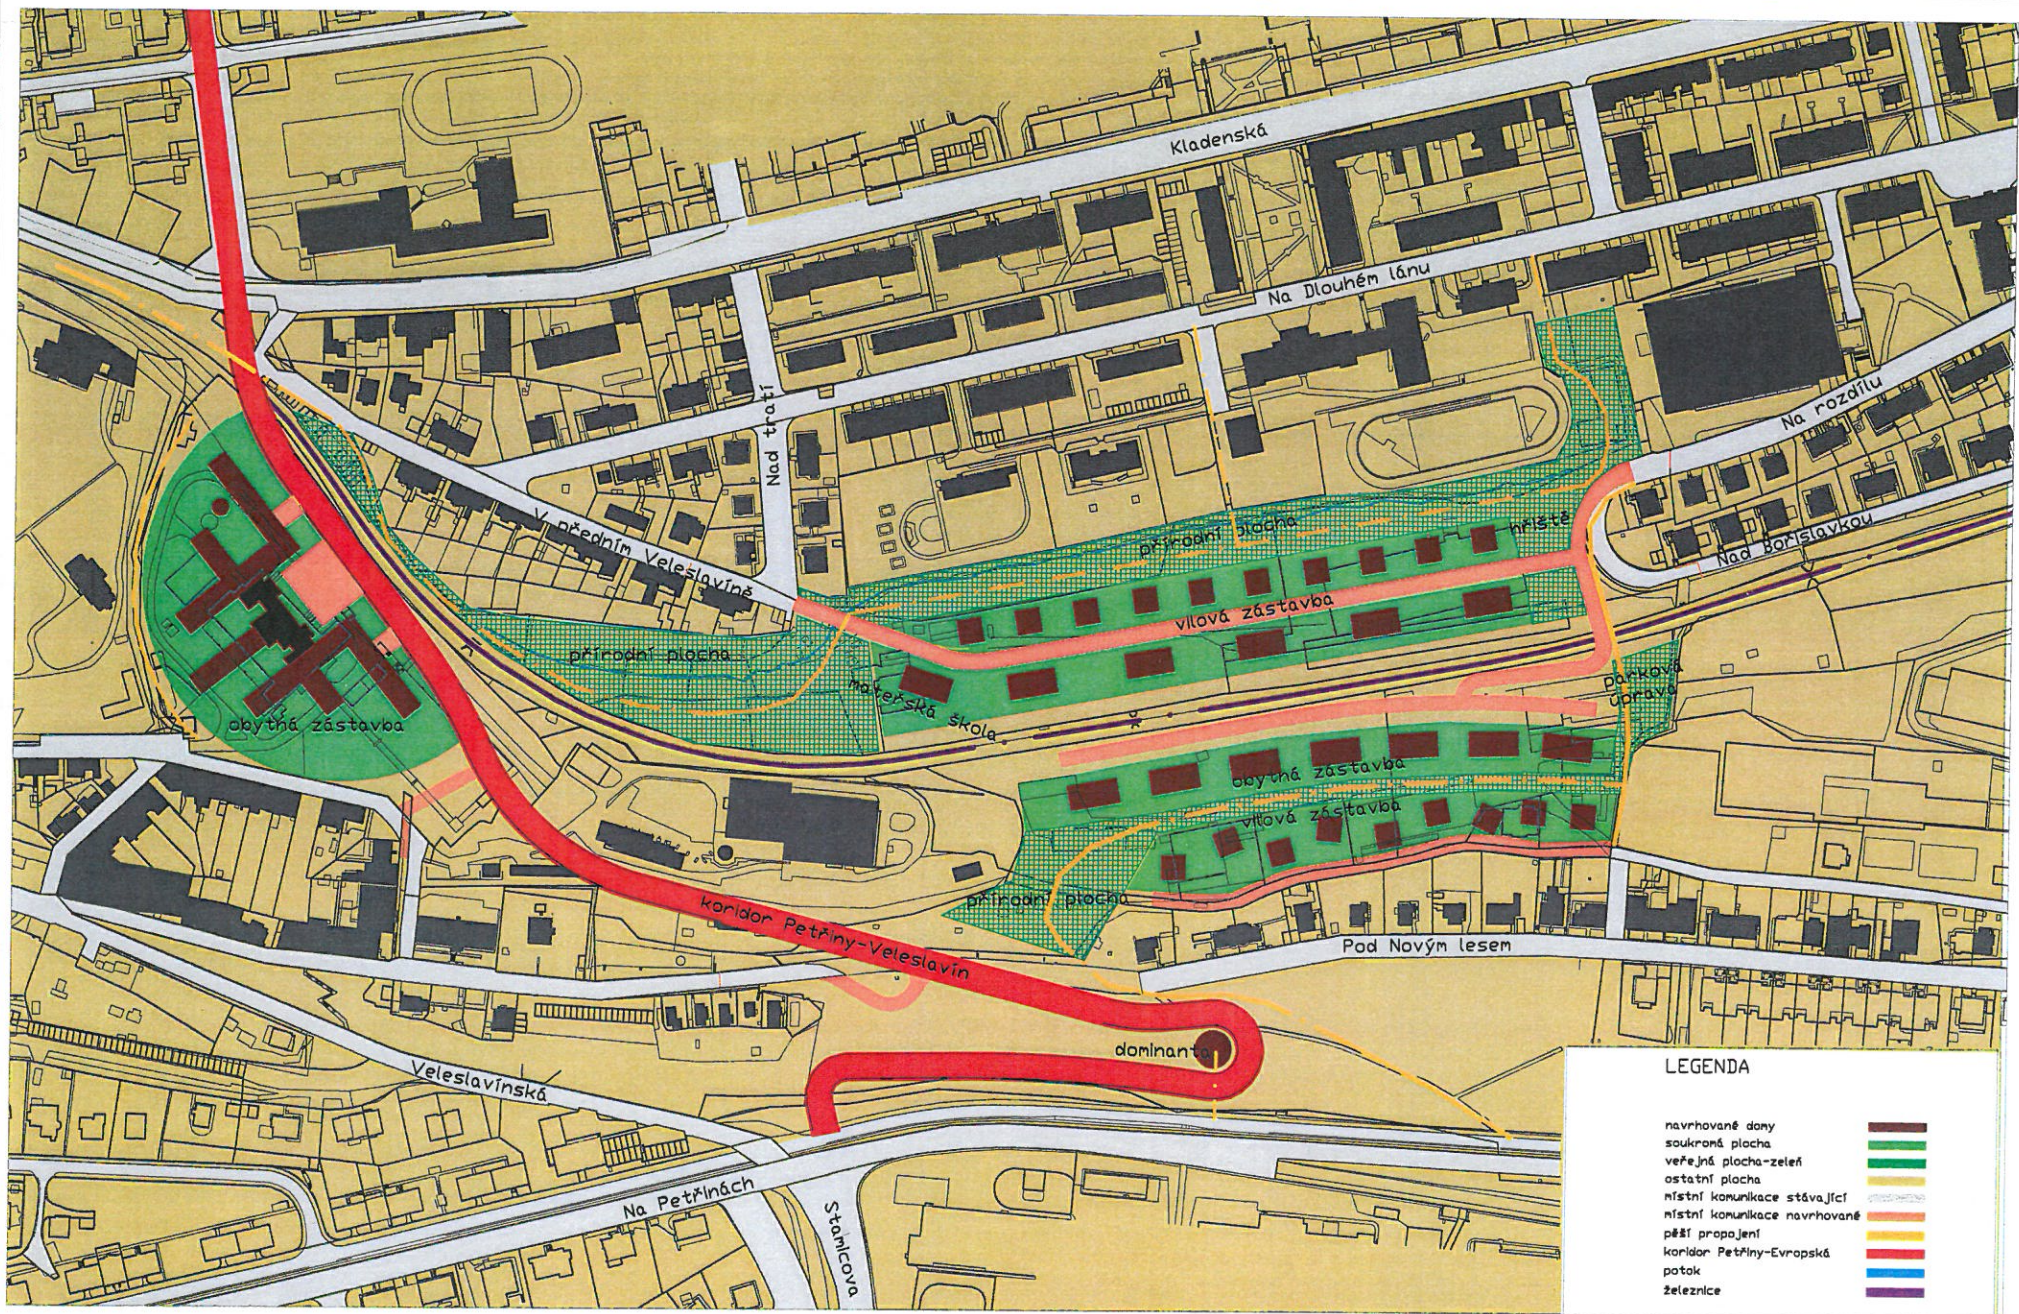

LEGENDA

- navrhované domy
- soukromá plocha
- veřejná plocha-zeleň
- ostatní plocha
- nísní komunikace stávající
- nísní komunikace navrhované
- pěší propojení
- koridor Petřiny-Evropská
- potok
- železnice



05/2013

URBANISTICKÁ STUDIE - VEESLAVÍN
STARÁ TEPLÁRNA, STRNADOVO ZAHRAĐNICTVÍ

URBANISTICKÝ NÁVRH

1:2000