

LEGENDA

- nísní komunikace stávající
- nísní komunikace navrhované
- pěší propojení
- koridor Petřín-Evropská
- dopravní napojení
- pěší napojení




05/2013

**URBANISTICKÁ STUDIE - VEESLAVÍN
STARÁ TEPLÁRNA, STRNADOVO ZAHRADNICTVÍ**

PRINCIP DOPRAVNÍ OBSLUHY

1:2 500

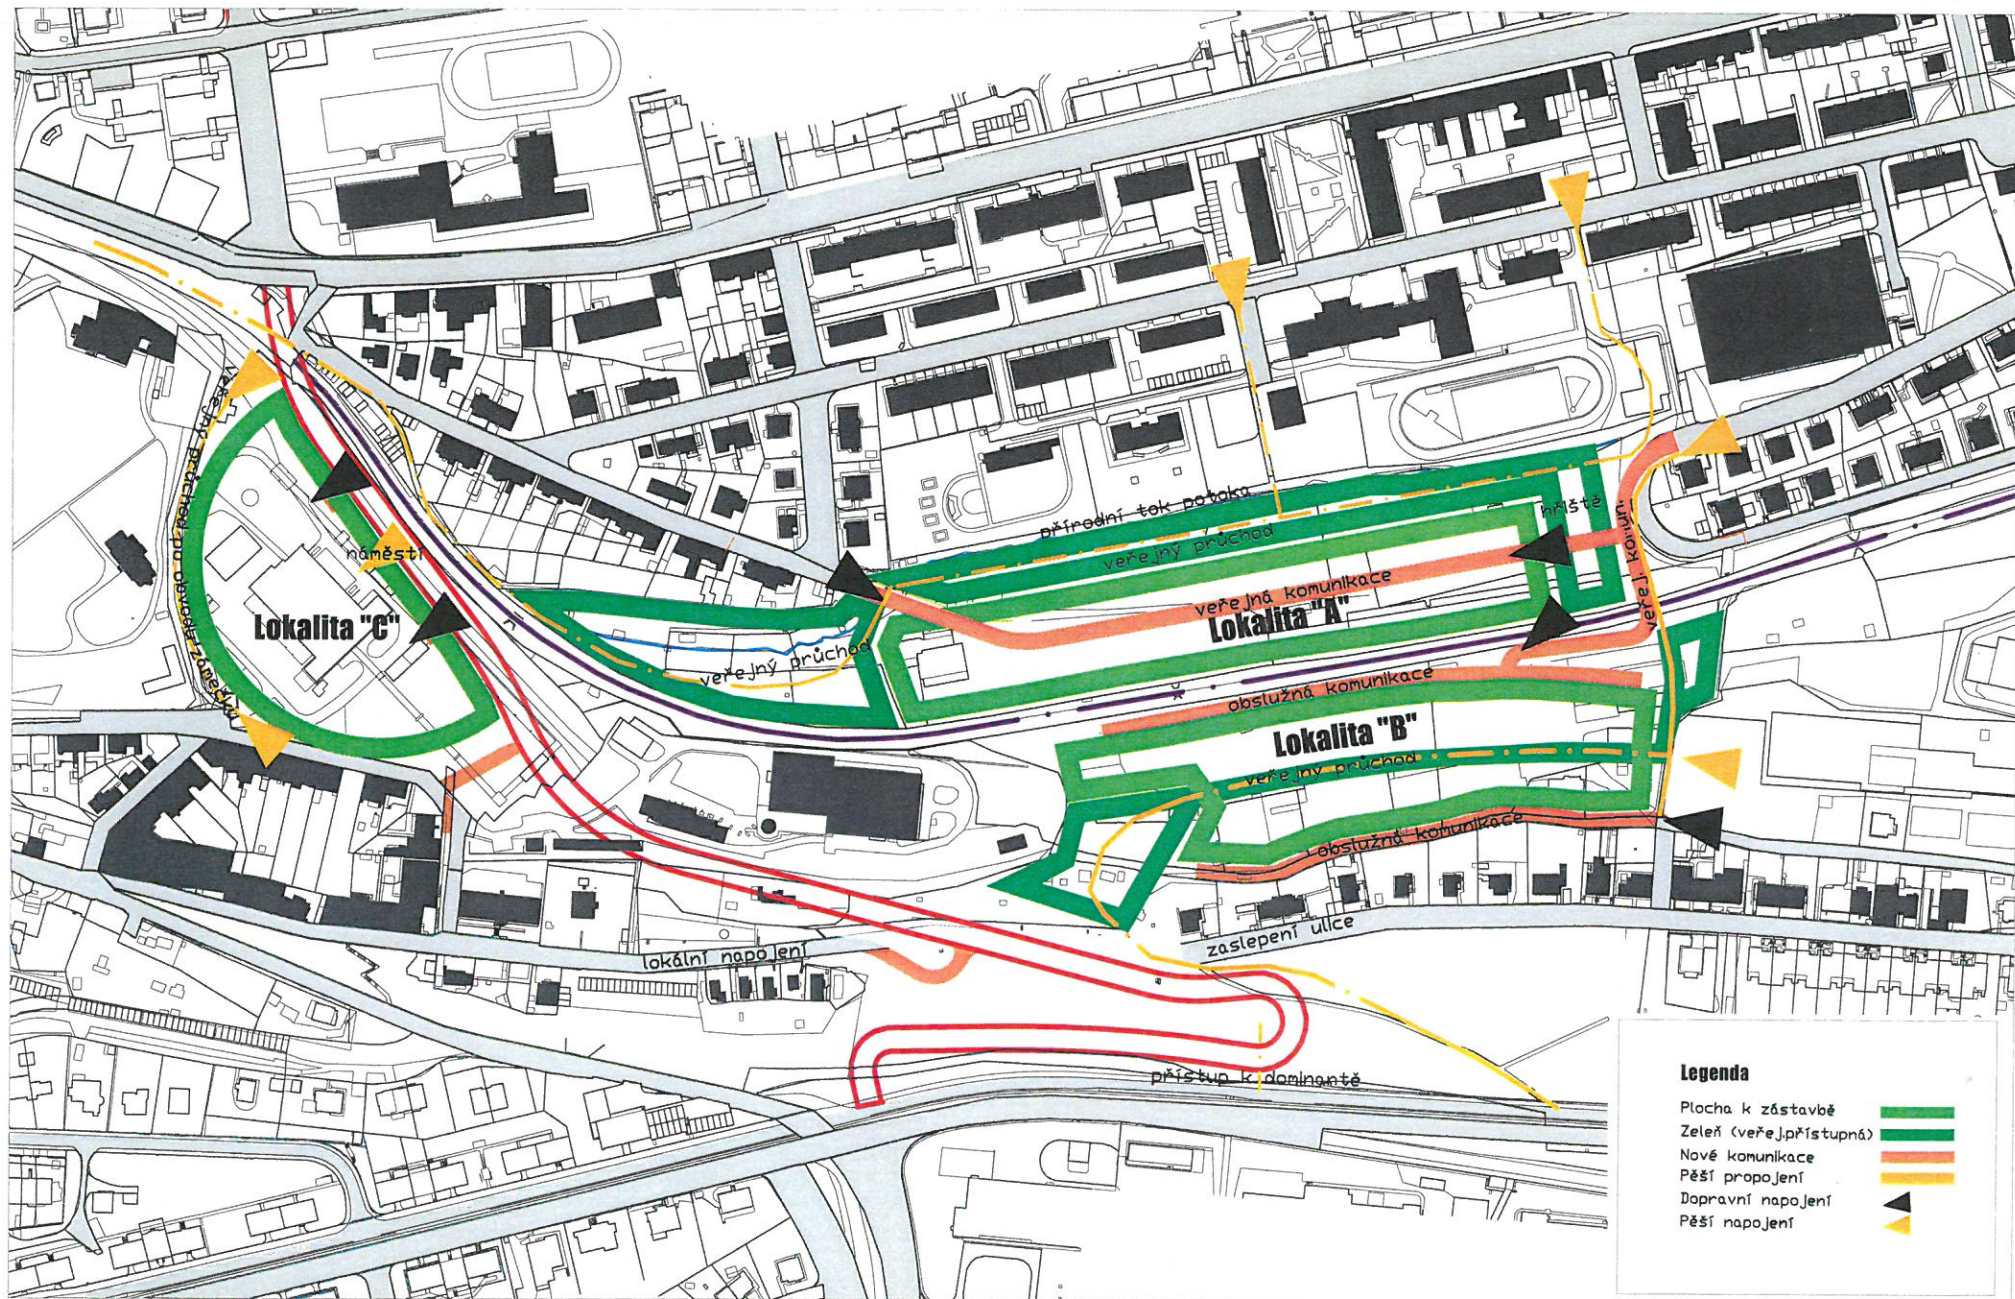

05/2013

URBANISTICKÁ STUDIE - VEESLAVÍN
STARÁ TEPLÁRNA, STRNADOVO ZAHRADNICTVÍ

PRINCIPY REGULATIVU

1:2 000