


05/2013

URBANISTICKÁ STUDIE - VEESLAVÍN  
STARÁ TEPLÁRNA, STRNADOVO ZAHRADNICTVÍ

ZÁKRES NÁVRHU DO ÚZEMNÍHO PLÁNU

1:2000

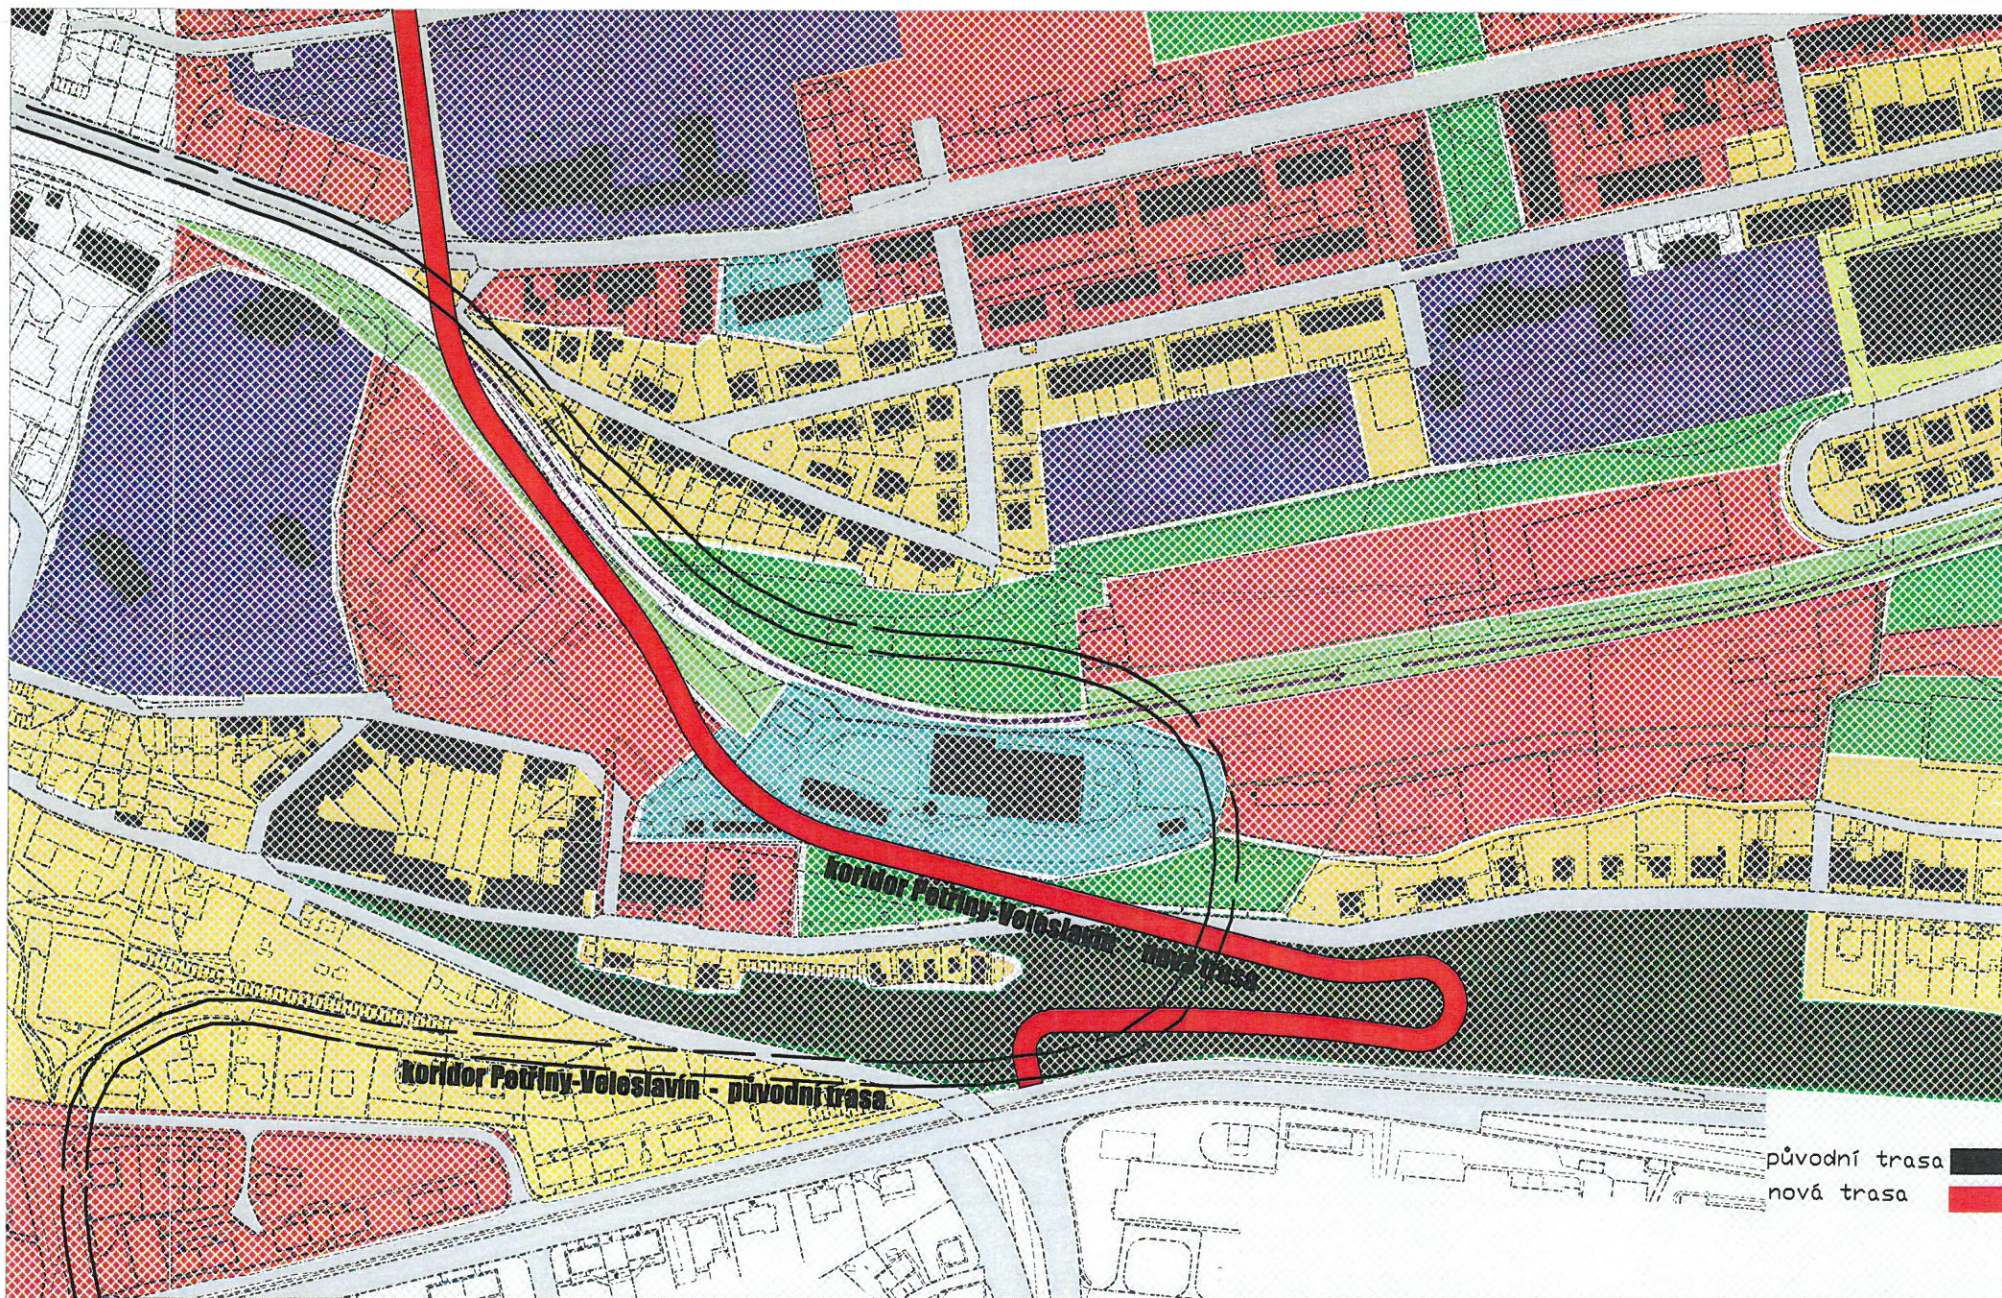

05/2013

URBANISTICKÁ STUDIE - VELESLAVÍN  
STARÁ TEPLÁRNA, STRNADOVO ZAHRADNICTVÍ

**KORIDOR PETŘINY - VELESLAVÍN - PODKLAD PRO ZMĚNU ÚP**

1:2000